

**АДМИНИСТРАЦИЯ КОНАКОВСКОГО РАЙОНА
ТВЕРСКОЙ ОБЛАСТИ**

ПОСТАНОВЛЕНИЕ

от 17. 08 2021 г.

г.Конаково

№ 551

**Об установлении публичного сервитута
в Городенском сельском поселении**

В соответствии со ст.39.43 Земельного кодекса Российской Федерации от 25.10.2001г. № 136-ФЗ, п.2 ст.3.3 Федерального закона №137-ФЗ от 25.10.2001 года «О введении в действие Земельного кодекса РФ», Федеральным законом от 13.07.2015 года №218-ФЗ «О государственной регистрации недвижимости», руководствуясь Уставом МО «Конаковский район» Тверской области, а также рассмотрев обращение Государственного казенного учреждения Тверской области «Тверьоблстройзаказчик» (ИНН 6950133850, ОГРН 1116952010625, адрес: Тверская область, г. Тверь, площадь Святого Благоверного Князя Михаила Тверского, д.5) об установлении публичного сервитута

ПОСТАНОВЛЯЮ:

1. Установить публичный сервитут в целях размещения сетей водоотведения Государственному казенному учреждению Тверской области «Тверьоблстройзаказчик» в отношении частей земельных участков согласно Приложению №1 (на 2-х листах).
2. Утвердить границы публичного сервитута согласно Приложениям №2-№17 (на 18 листах).
3. Срок публичного сервитута - 49 лет с даты официального опубликования настоящего Постановления.
4. ГКУ «Тверьоблстройзаказчик» обязан привести земельные участки в состояние, пригодное для использования в соответствии с видом разрешенного использования.
5. ГКУ «Тверьоблстройзаказчик»:
 - обеспечить государственную регистрацию публичного сервитута, указанного в пункте 1 настоящего Постановления в Управлении Федеральной службы государственной регистрации, кадастра и картографии по Тверской области.

6. Настоящее Постановление вступает в силу с даты его официального опубликования

Глава Конаковского района



О.В.Лобановский



Приложение №1

Утверждено :

Постановлением Администрации Конakovского района Тверской области

№ 551 от 17.08.2021

Перечень земельных участков

№ п/п	Кадастровый номер	Адрес или иное описание местоположения земельного участка (участков), в отношении которого испрашивается публичный сервитут
1	69:15:0000013:1295	часть площадью 155 кв.м и 14 кв.м из земельного участка с кадастровым номером 69:15:0000013:1295, по адресу: Тверская область, р-н. Конаковский, с/п. Городенское
2	69:15:0000013:2002	часть площадью 169 кв.м из земельного участка с кадастровым номером 69:15:0000013:2002, по адресу: Российская Федерация, Тверская область, Конаковский муниципальный район, Городенское с/п, район с. Городня
3	69:15:0000013:2003	часть площадью 21 кв.м из земельного участка с кадастровым номером 69:15:0000013:2003, по адресу: Российская Федерация, Тверская область, Конаковский муниципальный район, Городенское с/п, район с. Городня
4	69:15:0000013:2017	часть площадью 189 кв.м из земельного участка с кадастровым номером 69:15:0000013:2017, по адресу: Российская Федерация, Тверская область, Конаковский муниципальный район, Городенское с/п, район с. Городня
5	69:15:0000013:2039	часть площадью 38 кв.м и 223 кв.м из земельного участка с кадастровым номером 69:15:0000013:2039, по адресу: Российская Федерация, Тверская область, Конаковский муниципальный район, Городенское с/п, район с. Городня
6	69:15:0000013:2073	часть площадью 4 кв.м из земельного участка с кадастровым номером 69:15:0000013:2073, по адресу: Российская Федерация, Тверская область, Конаковский муниципальный район, Городенское с/п, район с. Городня
7	69:15:0000013:2076	часть площадью 6 кв.м из земельного участка с кадастровым номером 69:15:0000013:2076, по адресу: Российская Федерация, Тверская область, Конаковский муниципальный район, Городенское с/п, район с. Городня
8	69:15:0000013:2078	часть площадью 96 кв.м из земельного участка с кадастровым номером 69:15:0000013:2078, по адресу: Российская Федерация, Тверская область, Конаковский муниципальный район, Городенское с/п, район с. Городня
9	69:15:0000013:2084	часть площадью 137 кв.м из земельного участка с кадастровым номером 69:15:0000013:2084, по адресу: Российская Федерация, Тверская область, Конаковский муниципальный район, Городенское с/п, район с. Городня
10	69:15:0000013:2085	часть площадью 137 кв.м из земельного участка с кадастровым номером 69:15:0000013:2085, по адресу:

1

Количество листов 2
Лист 1 из 2



Утверждена

Достановлением

(наименование документа об утверждении, включая)

Администрации Конakovского

наименования органов государственной власти или

района Тверской обл

органов местного самоуправления, принявших

решение об утверждении схемы или подписавших соглашение о перераспределении земель (участков)

от 17.08.2021 N 551

Схема расположения земельного участка или земельных
участков на кадастровом плане территории

Условный номер части земельного участка 69:15:0000013:1295/чзу1


Площадь части земельного участка 155 кв.м.

Обозначение характерных точек	Координаты, м	
	X	Y
1	272870.90	2302676.60
2	272862.50	2302681.23
3	272880.14	2302652.99
4	272888.42	2302648.55
1	272870.90	2302676.60

Условный номер части земельного участка 69:15:0000013:1295/чзу2

Площадь части земельного участка 14 кв.м.

Обозначение характерных точек	Координаты, м	
	X	Y
5	273098.67	2302337.48
6	273101.03	2302341.54
7	273098.30	2302342.74
8	273095.94	2302338.67
5	273098.67	2302337.48

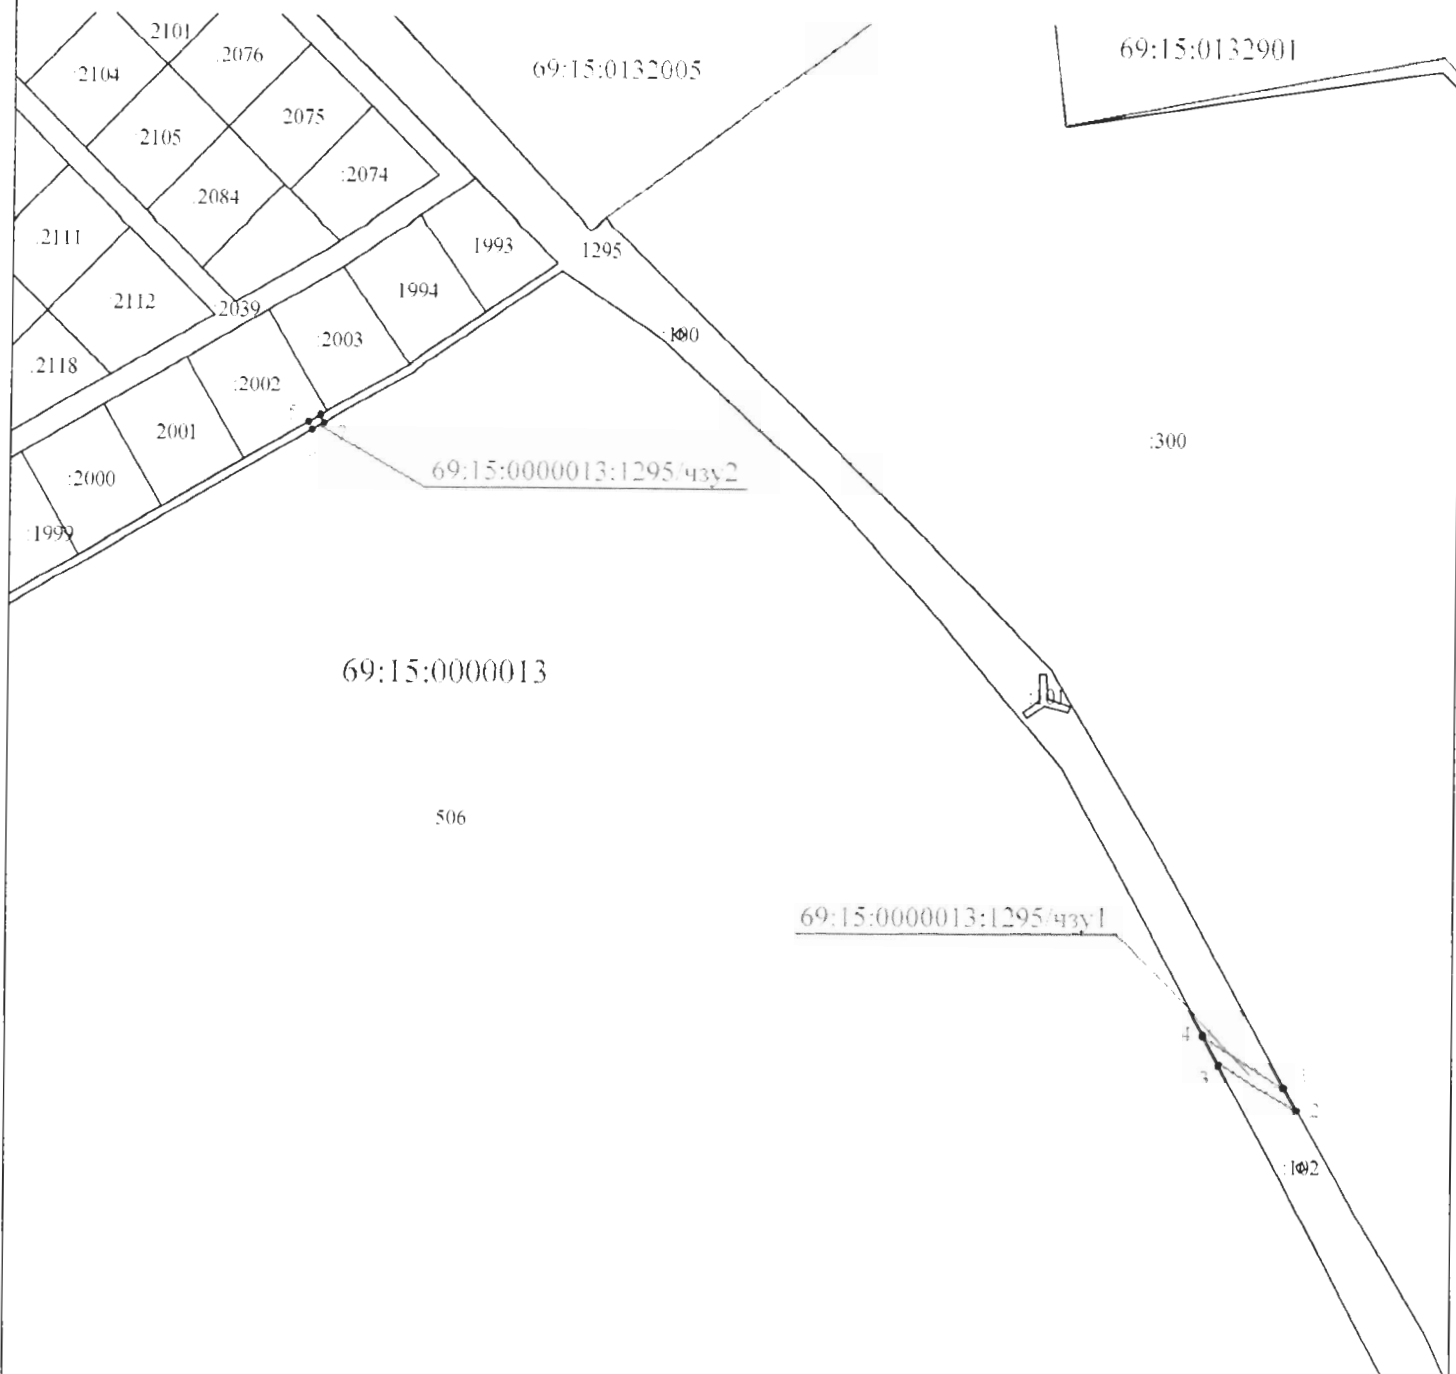

Система координат МСК-69

Масштаб 1:2500

Условные обозначения:

69:15:0000013 - номер кадастрового квартала

— границы кадастрового квартала

— вновь образованная часть границы, сведения о которой достаточны для определения ее местоположения

— существующая часть границы, имеющиеся в ЕГРН сведения о которой достаточны для определения ее местоположения

— существующая часть границы объектов капитального строительства

506 - обозначение существующих земельных участков и объектов капитального строительства в кадастровом квартале

• - характерная точка границы, сведения о которой позволяют однозначно определить ее положение на местности

• - характерная точка границы

— обозначение образуемой части земельного участка



Утверждена

А.А. Голубовичев

(наименование документа утверждения, включая

Администрации

наименования органов государственной власти или

Конановского района

органов местного самоуправления, принявших

Тверской области

решение об утверждении схемы или подписавших соглашение о перераспределении земель (участков)

от 17.08.2021


№ 557

Схема расположения земельного участка или земельных
участков на кадастровом плане территории

Условный номер части земельного участка 69:15:0000013:2002/чзу1

Площадь части земельного участка 169 кв.м.

Обозначение характерных точек	Координаты, м	
	X	Y
1	273135.90	2302321.18
2	273137.17	2302323.35
3	273120.63	2302332.97
4	273101.04	2302341.54
5	273098.67	2302337.47
1	273135.90	2302321.18

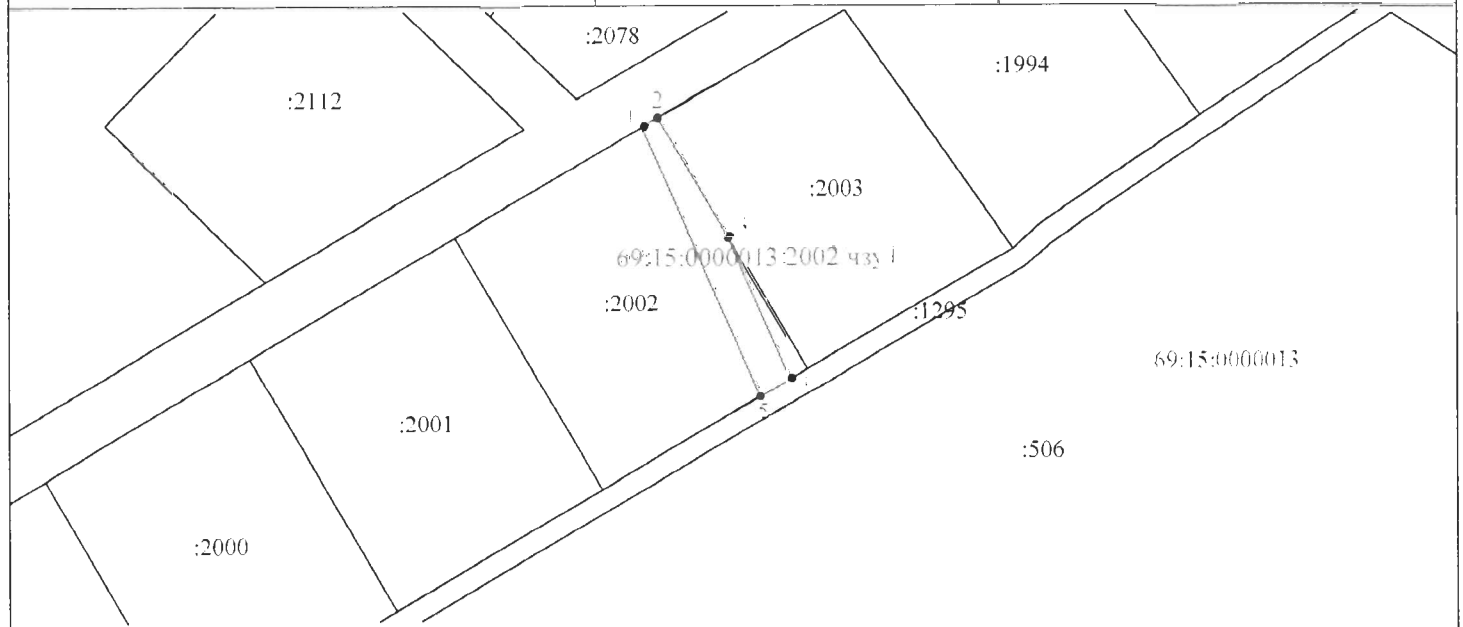

Система координат МСК-69

Масштаб 1:1000

Условные обозначения:

69:15:0000013 - номер кадастрового квартала

— - границы кадастрового квартала

— - вновь образованная часть границы, сведения о которой достаточны для определения ее местоположения

— - существующая часть границы, имеющиеся в ЕГРН сведения о которой достаточны для определения ее местоположения

— - существующая часть границы объектов капитального строительства

:506 - обозначение существующих земельных участков и объектов капитального строительства в кадастровом квартале

● - характерная точка границы, сведения о которой позволяют однозначно определить ее положение на местности

— - характерная точка границы

— - обозначение образуемой части земельного участка



Утверждена

И.И. Иосифович

(наименование документа утверждения, включая

Администрации

наименования органов государственной власти или

Конковского района

органов местного самоуправления, принявших

ТВЕРСКОЙ области

решение об утверждении схемы или подписавших соглашение о перераспределении земель (участков)


от 17.08.2021N 551

**Схема расположения земельного участка или земельных
участков на кадастровом плане территории**

Условный номер части земельного участка 69:15:0000013:2003/чзу1

Площадь части земельного участка 21 кв.м.

Обозначение	Координаты, м	
характерных точек	X	Y
1	273138.28	2302325.24
2	273120.63	2302332.97
3	273137.17	2302323.35
1	273138.28	2302325.24

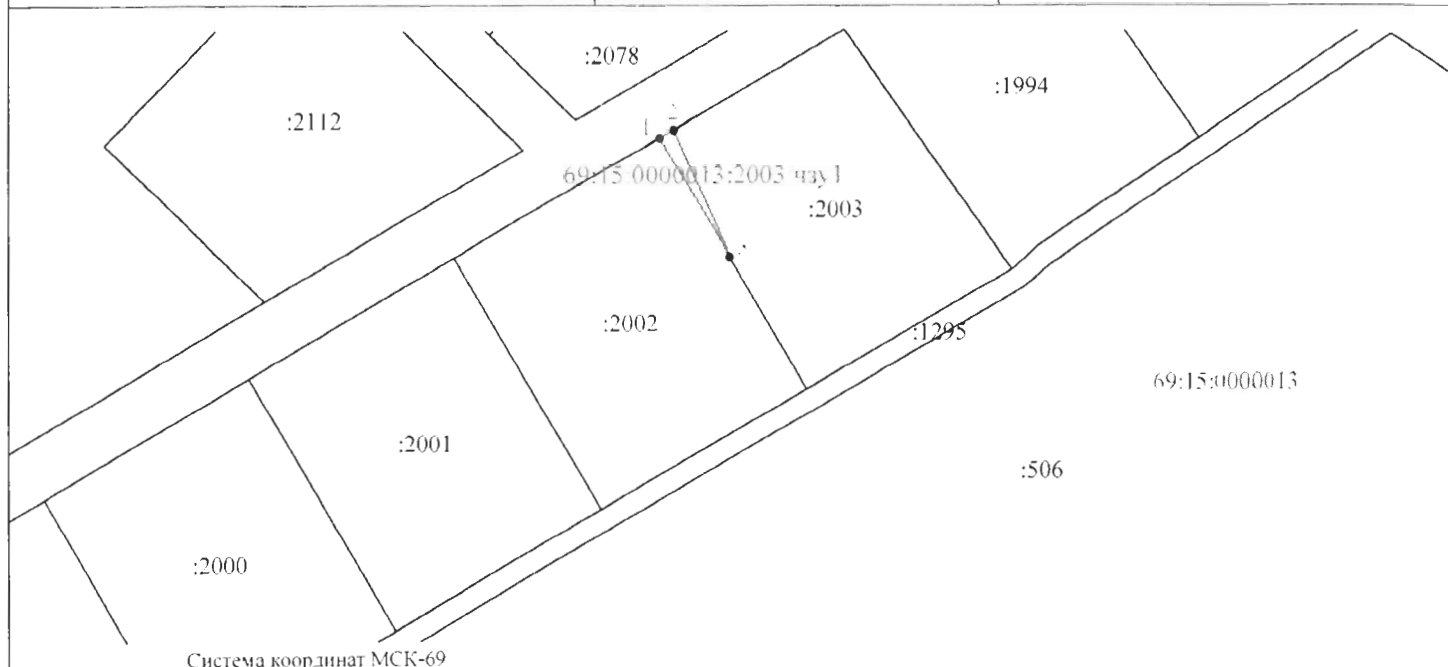

Система координат МСК-69

Масштаб 1:1000

Условные обозначения:

69:15:0000013 - номер кадастрового квартала

— границы кадастрового квартала

— вновь образованная часть границы, сведения о которой достаточны для определения ее местоположения

— существующая часть границы, имеющиеся в ЕГРН сведения о которой достаточны для определения ее местоположения

— существующая часть границы объектов капитального строительства

:506 - обозначение существующих земельных участков и объектов капитального строительства в кадастровом квартале

● - характерная точка границы, сведения о которой позволяют однозначно определить ее положение на местности

○ - характерная точка границы

○ - обозначение образуемой части земельного участка

Приложение № 5



Утверждена

А.И. Бобров

(наименование документа об утверждении, включая)

Администрации

(наименование органов государственной власти или)

Конковского района

(орган местного самоуправления, принявший)

Тверской области

решение об утверждении схемы или подписавших соглашение о перераспределении земельных участков

от *17.08.2021*


№ *551*

Схема расположения земельного участка или земельных участков на кадастровом плане территории

Условный номер части земельного участка 69:15:0000013:2017/чзу1

Площадь части земельного участка 189 м²

Обозначение характерных точек	Координаты, м		Обозначение характерных точек	Координаты, м	
	X	Y		X	Y
1	273429.1	2302192.93	5	273396.45	2302212.27
2	273433.55	2302195.45	6	273392.87	2302208.74
3	273434.19	2302195.81	7	273400.07	2302205.59
4	273401.94	2302209.87	1	273429.1	2302192.93

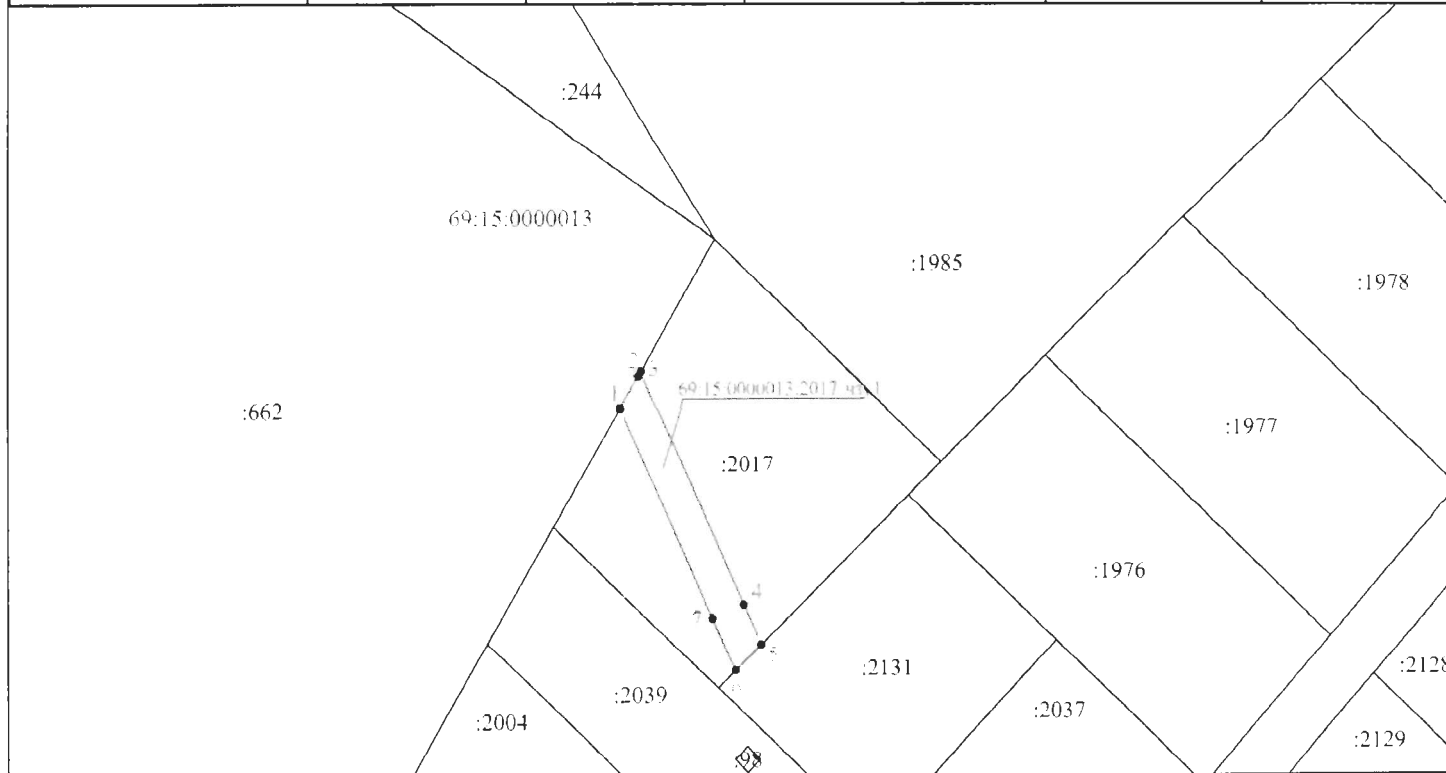

Система координат МСК-69

Масштаб 1:1000

Условные обозначения:

69:15:0000013 - номер кадастрового квартала

— границы кадастрового квартала

— вновь образованная часть границы, сведения о которой достаточны для определения ее местоположения

— существующая часть границы, имеющиеся в ЕГРН сведения о которой достаточны для определения ее местоположения

— существующая часть границы объектов капитального строительства

:506 - обозначение существующих земельных участков и объектов капитального строительства в кадастровом квартале

● - характерная точка границы, сведения о которой позволяют однозначно определить ее положение на местности

○ - характерная точка границы

— обозначение образуемой части земельного участка

5

Приложение №6

Количество листов 2
Лист 1 из 2



Утверждена

А.А. Сидорова
Заставлением

(наименование документа об утверждении, включая)

Администрации
Администрации

(наименование органов государственной власти или)

Конakovского района
Конakovского района

(органов местного самоуправления, принявших)

Тверской области
Тверской области

решение об утверждении схемы или подписавших соглашение о передаче/приобретении земельных участков 1

от *17.08.2021* N *551*

Схема расположения земельного участка или земельных
участков на кадастровом плане территории

Условный номер части земельного участка 69:15:0000013:2039/чзу1


Площадь части земельного участка 38 м²

Обозначение характерных точек	Координаты, м		Обозначение характерных точек	Координаты, м	
	X	Y		X	Y
1	273143.29	2302317.95	4	273137.17	2302323.35
2	273145.66	2302322.01	5	273135.9	2302321.18
3	273138.28	2302325.24	1	273143.29	2302317.95

Условный номер части земельного участка 69:15:0000013:2039/чзу2

Площадь части земельного участка 223 м²

Обозначение характерных точек	Координаты, м		Обозначение характерных точек	Координаты, м	
	X	Y		X	Y
6	273384.45	2302212.43	9	273337.76	2302234.58
7	273375.65	2302221.38	10	273340.73	2302231.56
8	273331.95	2302240.5	6	273384.45	2302212.43

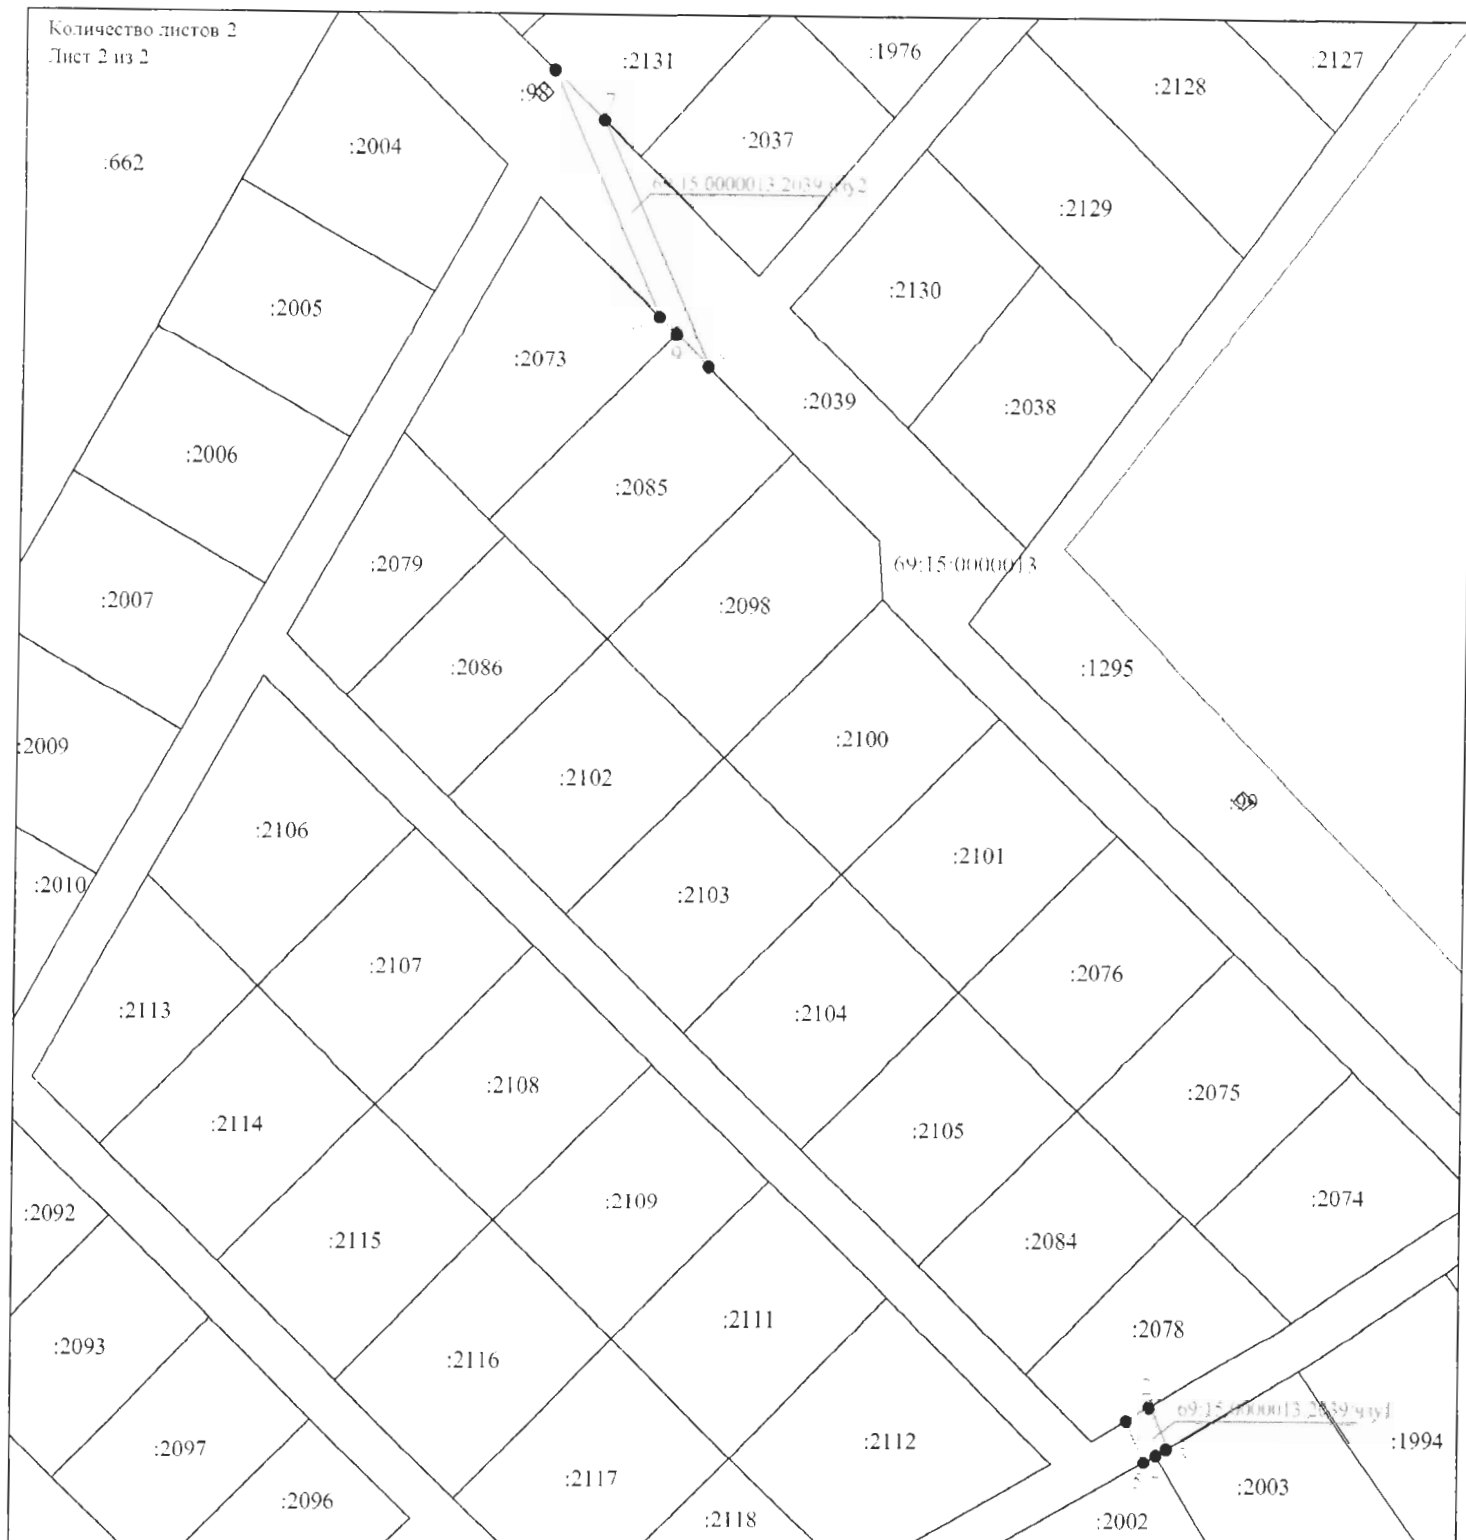

Система координат МСК-69

Масштаб 1:1300

Условные обозначения:

69:15:0000013 - номер кадастрового квартала

— границы кадастрового квартала

— вновь образованная часть границы, сведения о которой достаточны для определения ее местоположения

— существующая часть границы, имеющиеся в ЕГРН сведения о которой достаточны для определения ее местоположения

— существующая часть границы объектов капитального строительства

:99 - обозначение существующих земельных участков и объектов капитального строительства в кадастровом квартале

● - характерная точка границы, сведения о которой позволяют однозначно определить ее положение на местности

- характерная точка границы

- обозначение образуемой части земельного участка

7

Приложение 4



Утверждена

Постановлением

(наименование документа об утверждении - включая)

Администрации

(наименование органов государственной власти или)

Конakovского района

(орган местного самоуправления - избравший)

Тверской области

решение об утверждении схемы или подписавших соглашение о перераспределении земельны. участков)


от 17.08.2021 N 551

Схема расположения земельного участка или земельных участков на кадастровом плане территории

Условный номер части земельного участка 69:15:0000013:2073/чз.1

Площадь части земельного участка 4 м²

Обозначение характерных точек	Координаты, м	
	X	Y
1	273336.55	2302233.39
2	273340.73	2302231.56
3	273337.76	2302234.58
1	273336.55	2302233.39

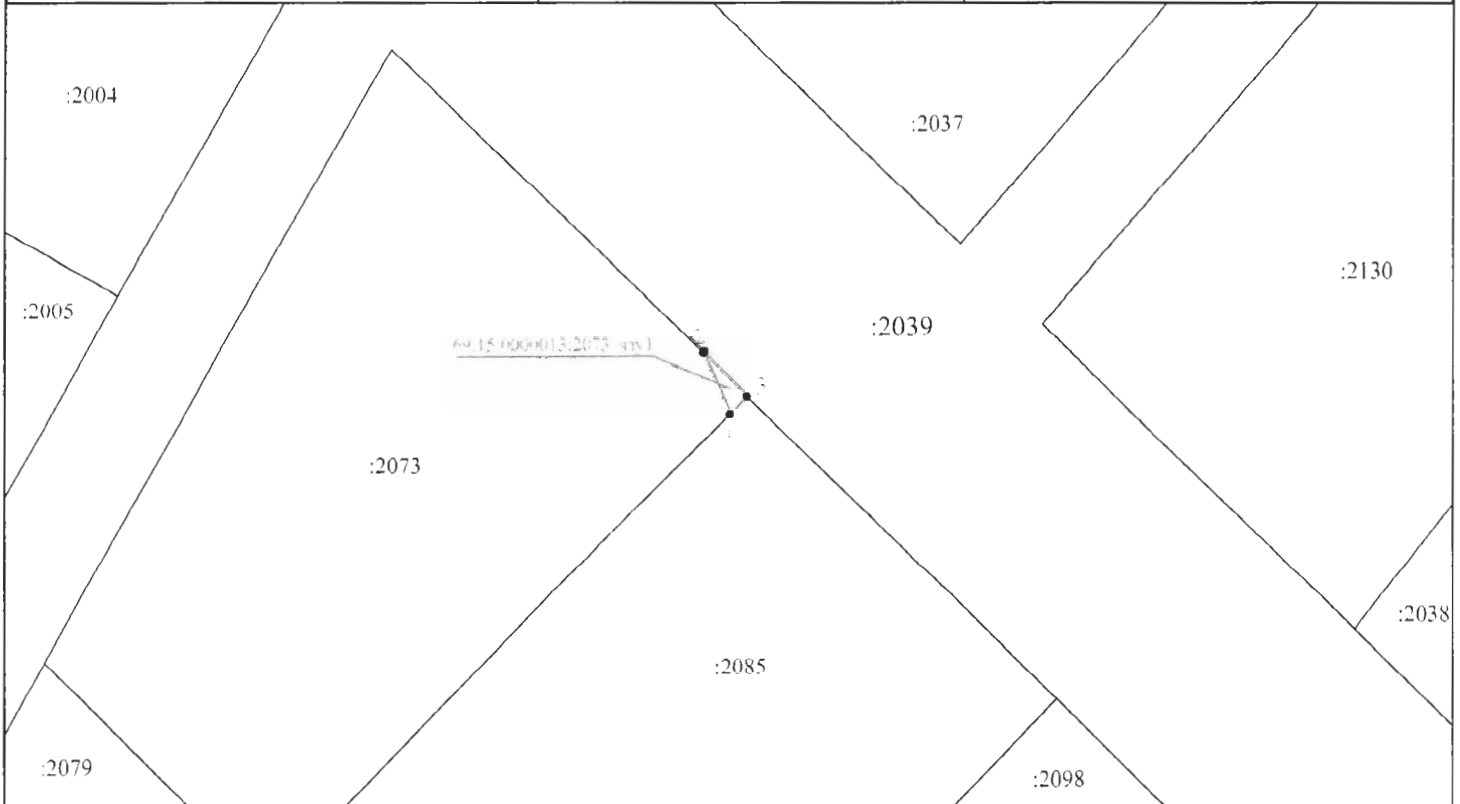

Система координат МСК-69

Масштаб 1:500

Условные обозначения:

69:15:0000013 - номер кадастрового квартала

— границы кадастрового квартала

— вновь образованная часть границы, сведения о которой достаточны для определения ее местоположения

— существующая часть границы, имеющиеся в ЕГРН сведения о которой достаточны для определения ее местоположения

— существующая часть границы объектов капитального строительства

:506 - обозначение существующих земельных участков и объектов капитального строительства в кадастровом квартале

● - характерная точка границы, сведения о которой позволяют однозначно определить ее положение на местности

● - характерная точка границы

69:15:0000013:2073 - обозначение образуемой части земельного участка

8

Приложение № 8



Утверждена

А. А. Остапович

(наименование документа об утверждении, включая

Администрации

наименования органов государственной власти или

Конковского района

органов местного самоуправления, принявших

Тверской области

решение об утверждении схемы или подписавших соглашение о передаче/делении земельный участок(ов)

от 17.08.2021


№ 557

Схема расположения земельного участка или земельных участков на кадастровом плане территории

Условный номер части земельного участка 69:15:0000013:2076/чзу1

Площадь части земельного участка 6 кв.м.

Обозначение	Координаты, м	
характерных точек	X	Y
1	273221.69	2302288.74
2	273216.09	2302291.2
3	273220.07	2302287.15
1	273221.69	2302288.74

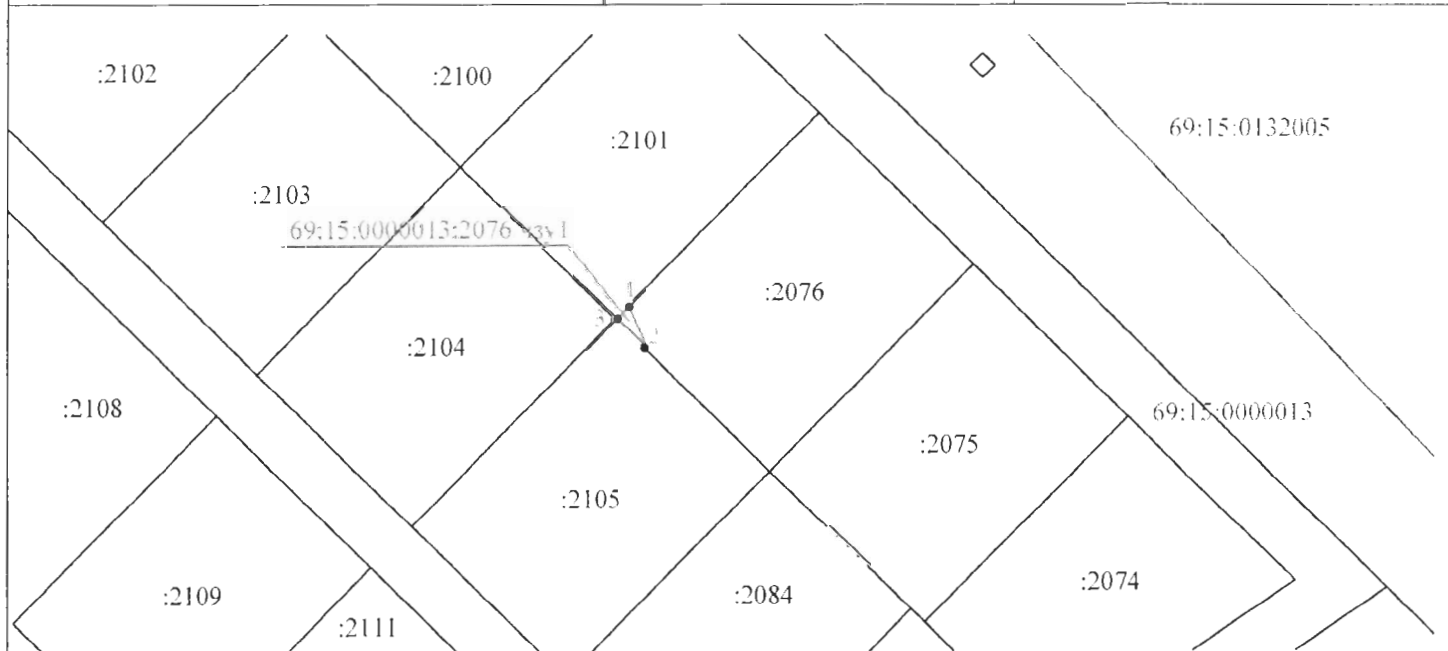

Масштаб 1:1000

Условные обозначения:

69:15:0000013 - номер кадастрового квартала

— - границы кадастрового квартала

— - вновь образованная часть границы, сведения о которой достаточны для определения ее местоположения

— - существующая часть границы, имеющиеся в ЕГРН сведения о которой достаточны для определения ее местоположения

— - существующая часть границы объектов капитального строительства

:2084 - обозначение существующих земельных участков и объектов капитального строительства в кадастровом квартале

● - характерная точка границы, сведения о которой позволяют однозначно определить ее положение на местности

— - характерная точка границы

69:15:0000013:2076 - обозначение образуемой части земельного участка

Приложение 9



Утверждена

Решением

(наименование документа об утверждении, включая

Администрации

наименования органов государственной власти или

Конковского района

органов местного самоуправления, принявших

Тверской области

решение об утверждении схемы или подписавших соглашение о перераспределении земель (участков)


от 17.08.2021 N 551

Схема расположения земельного участка или земельных
участков на кадастровом плане территории

Условный номер части земельного участка 69:15:0000013:2078/чз1

Площадь части земельного участка 96 кв.м.

Обозначение характерных точек	Координаты, м	
	X	Y
1	273161.55	2302309.96
2	273165.13	2302313.49
3	273145.66	2302322.01
4	273143.29	2302317.95
1	273161.55	2302309.96

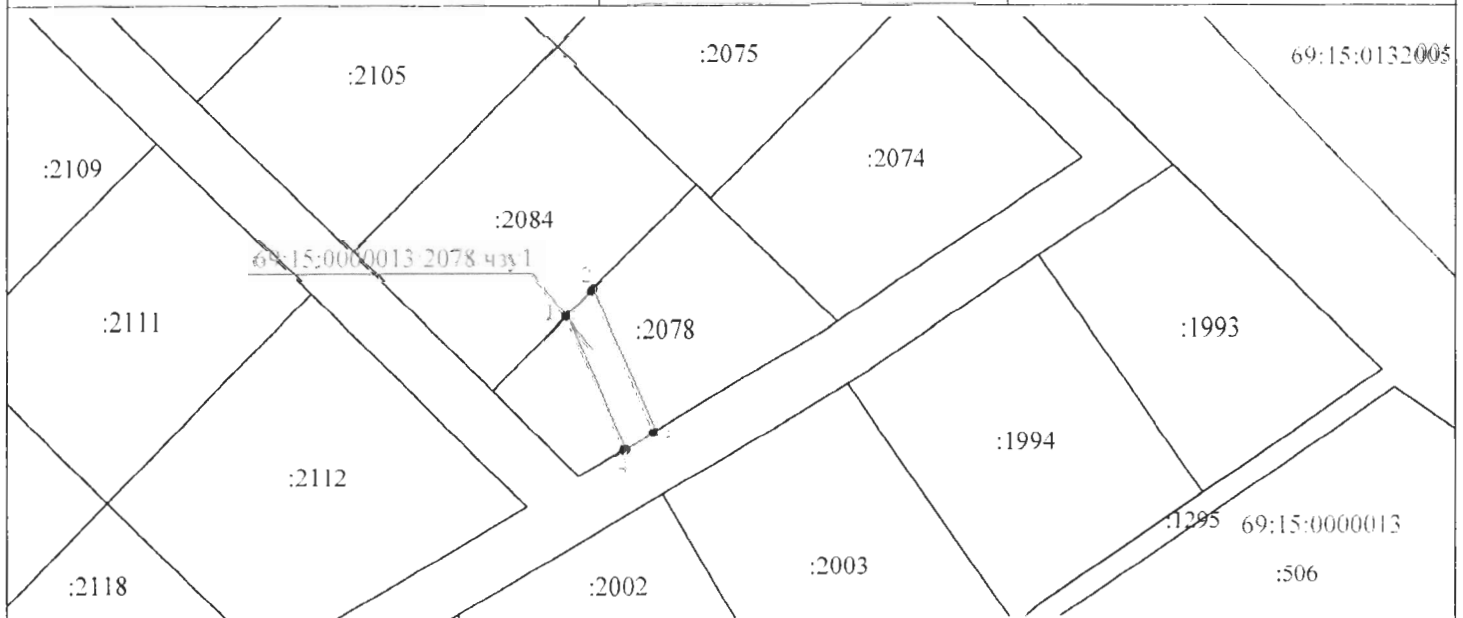

Система координат МСК-69

Масштаб 1:1000

Условные обозначения:

- 69:15:0000013 - номер кадастрового квартала
- - границы кадастрового квартала
- - вновь образованная часть границы, сведения о которой достаточны для определения ее местоположения
- - существующая часть границы, имеющиеся в ЕГРН сведения о которой достаточны для определения ее местоположения
- - существующая часть границы объектов капитального строительства
- :506 - обозначение существующих земельных участков и объектов капитального строительства в кадастровом квартале
- - характерная точка границы, сведения о которой позволяют однозначно определить ее положение на местности
- - характерная точка границы
- 69:15:0000013:2078 - обозначение образуемой части земельного участка



Утверждена

Приложение 10
Постановления
Администрации
Конатовского района
Тверской области
(наименование документа об утверждении, включая
наименования органов государственной власти или
органов местного самоуправления, принявших)


решение об утверждении схемы или подписавших соглашение о перераспределении земельный участок(ов)
от 17.08.2021 N 551

Схема расположения земельного участка или земельных
участков на кадастровом плане территории

Условный номер части земельного участка 69:15:0000013:2084/чзу1

Площадь части земельного участка 137 кв.м.

Обозначение характерных точек	Координаты, м	
	X	Y
1	273188.52	2302298.16
2	273192.10	2302301.69
3	273165.13	2302313.49
4	273161.55	2302309.96
1	273188.52	2302298.16

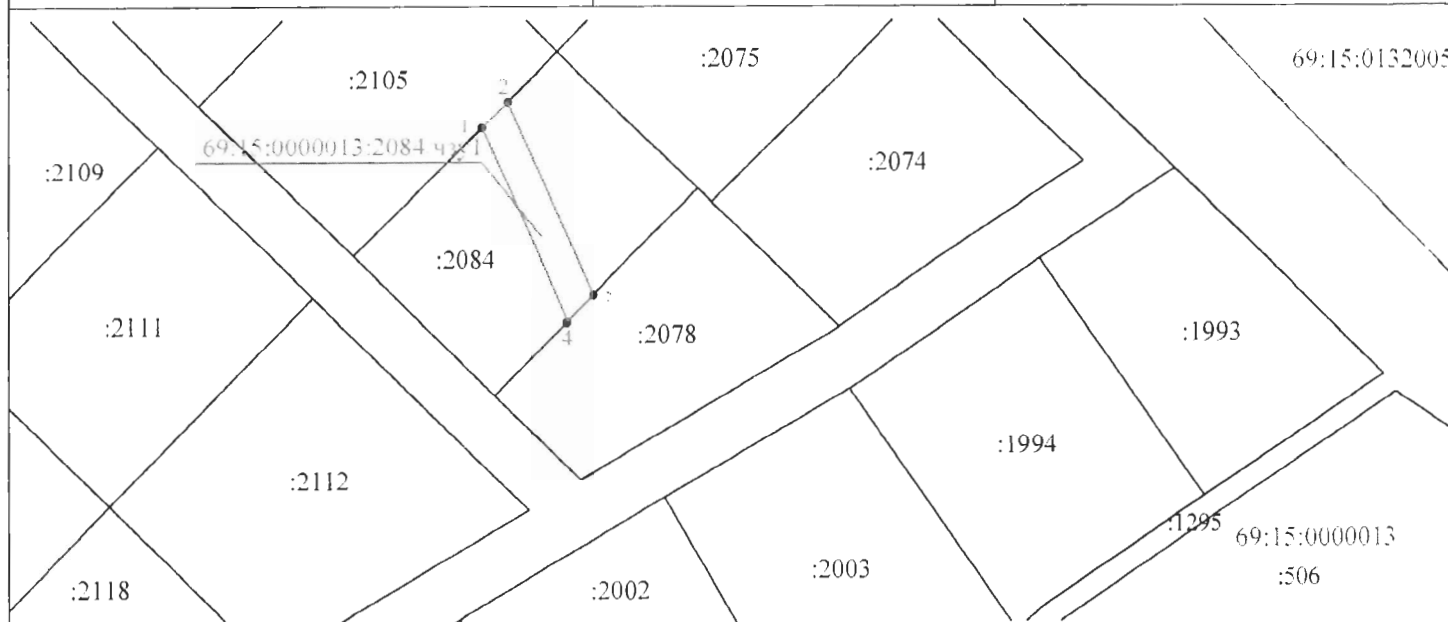

Система координат МСК-69

Масштаб 1:1000

Условные обозначения:

69:15:0000013 - номер кадастрового квартала

— границы кадастрового квартала

— вновь образованная часть границы, сведения о которой достаточны для определения ее местоположения

— существующая часть границы, имеющиеся в ЕГРН сведения о которой достаточны для определения ее местоположения

— существующая часть границы объектов капитального строительства

:506 - обозначение существующих земельных участков и объектов капитального строительства в кадастровом квартале

• - характерная точка границы, сведения о которой позволяют однозначно определить ее положение на местности

— характерная точка границы

— обозначение образуемой части земельного участка

11

Утверждена



Приложение № 1
Остановлено

(наименование документа об утверждении, включая

Администрации

наименования органов государственной власти или

Муниципального района

органов местного самоуправления, принявших

Тверской области

решение об утверждении схемы или подписавших соглашение о перераспределении земельный участок


от *17.08.2021* N *551*

Схема расположения земельного участка или земельных участков на кадастровом плане территории

Условный номер части земельного участка 69:15:0000013:2085/чзу 1

Площадь части земельного участка 137 м²

Обозначение характерных точек	Координаты, м		Обозначение характерных точек	Координаты, м	
	X	Y		X	Y
1	273336.55	2302233.39	4	273310.48	2302249.89
2	273337.76	2302234.58	5	273306.89	2302246.36
3	273331.95	2302240.5	1	273336.55	2302233.39

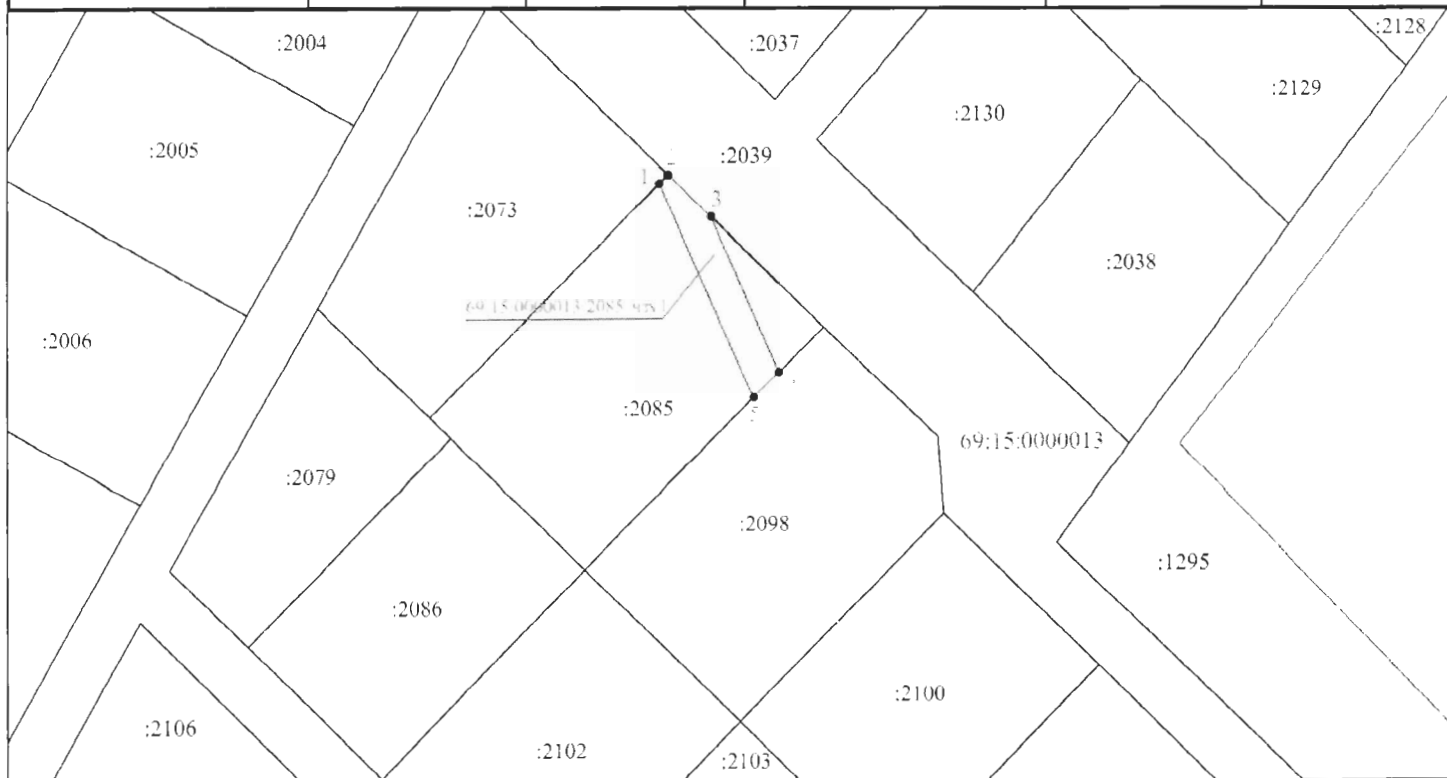

Система координат МСК-69

Масштаб 1:1000

Условные обозначения:

69:15:0000013 - номер кадастрового квартала

— границы кадастрового квартала

— вновь образованная часть границы, сведения о которой достаточны для определения ее местоположения

— существующая часть границы, имеющиеся в ЕГРН сведения о которой достаточны для определения ее местоположения

— существующая часть границы объектов капитального строительства

:506 - обозначение существующих земельных участков и объектов капитального строительства в кадастровом квартале

● - характерная точка границы, сведения о которой позволяют однозначно определить ее положение на местности

— характерная точка границы

69:15:0000013:2085 - обозначение образуемой части земельного участка

Утверждена



Подписано

(наименование документа об утверждении, включая наименование органов государственной власти или органов местного самоуправления, принявших решение об утверждении схемы или подписавших соглашение о перераспределении земельны. участков)

Администрации Конakovского района
Тверской области


от 17.08.2021 N 551

Схема расположения земельного участка или земельных участков на кадастровом плане территории

Условный номер части земельного участка 69:15:0000013:2098/чзу1

Площадь части земельного участка 151 м²

Обозначение характерных точек	Координаты, м		Обозначение характерных точек	Координаты, м	
	X	Y		X	Y
1	273306.89	2302246.36	4	273277.29	2302259.31
2	273310.48	2302249.89	1	273306.89	2302246.36
3	273280.87	2302262.85			

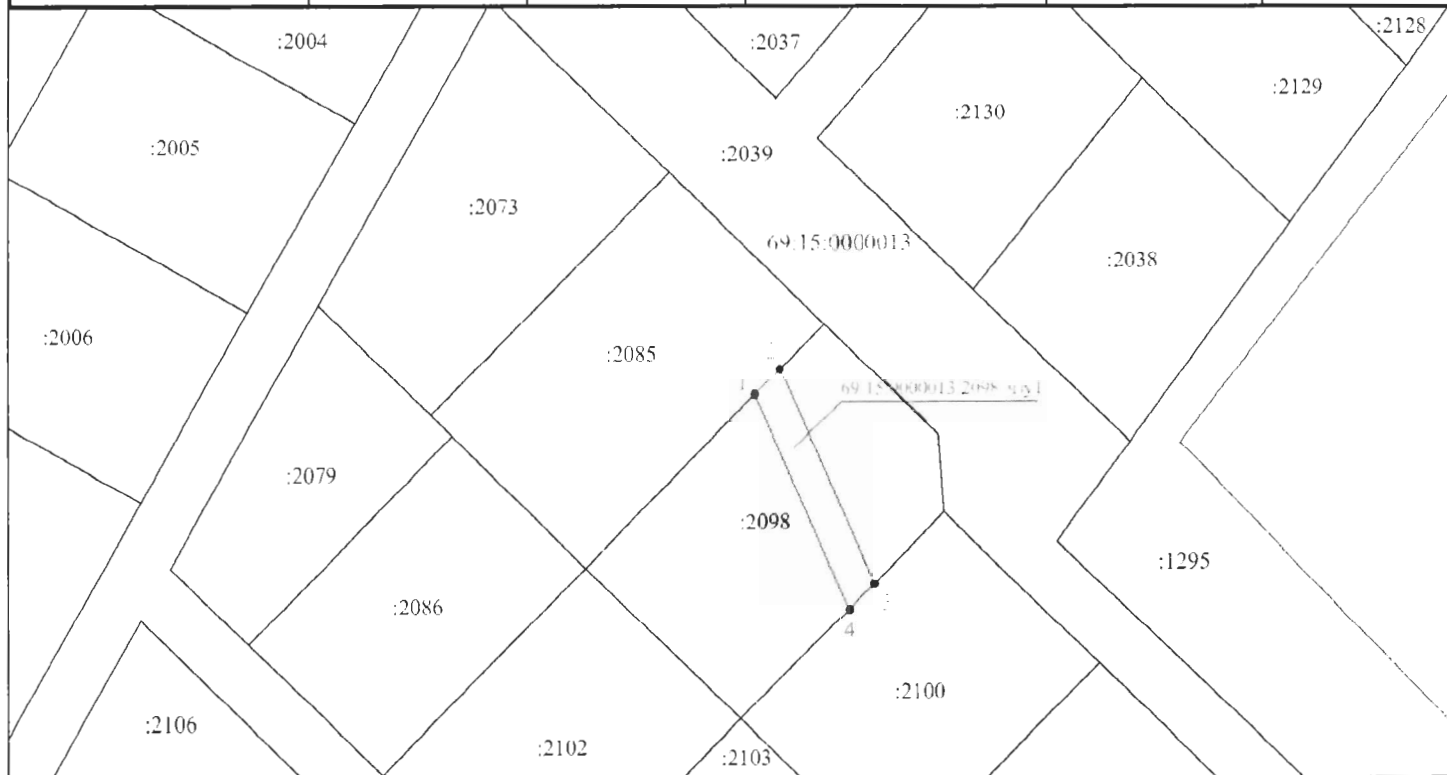

Система координат МСК-69

Масштаб 1:1000

Условные обозначения:

69:15:0000013 - номер кадастрового квартала

- границы кадастрового квартала

- вновь образованная часть границы, сведения о которой достаточны для определения ее местоположения

- существующая часть границы, имеющиеся в ЕГРН сведения о которой достаточны для определения ее местоположения

- существующая часть границы объектов капитального строительства

:506 - обозначение существующих земельных участков и объектов капитального строительства в кадастровом квартале

● - характерная точка границы, сведения о которой позволяют однозначно определить ее положение на местности

- характерная точка границы

- обозначение образуемой части земельного участка

Приложение 13

Утверждена



Обстоятельством

(наименование документа об утверждении, включая

Администрации

наименования органов государственной власти или

Конakovского района

органов местного самоуправления, принявших

Тверской области

решение об утверждении схемы или подписавших соглашение о перераспределении земельны. участков)


от 17.08.2021 N 551

Схема расположения земельного участка или земельных участков на кадастровом плане территории

Условный номер части земельного участка 69:15:0000013:2100/чз1

Площадь части земельного участка 151 м²

Обозначение характерных точек	Координаты, м		Обозначение характерных точек	Координаты, м	
	X	Y		X	Y
1	273277.29	2302259.31	4	273247.7	2302272.27
2	273280.87	2302262.85	1	273277.29	2302259.31
3	273251.28	2302275.8			

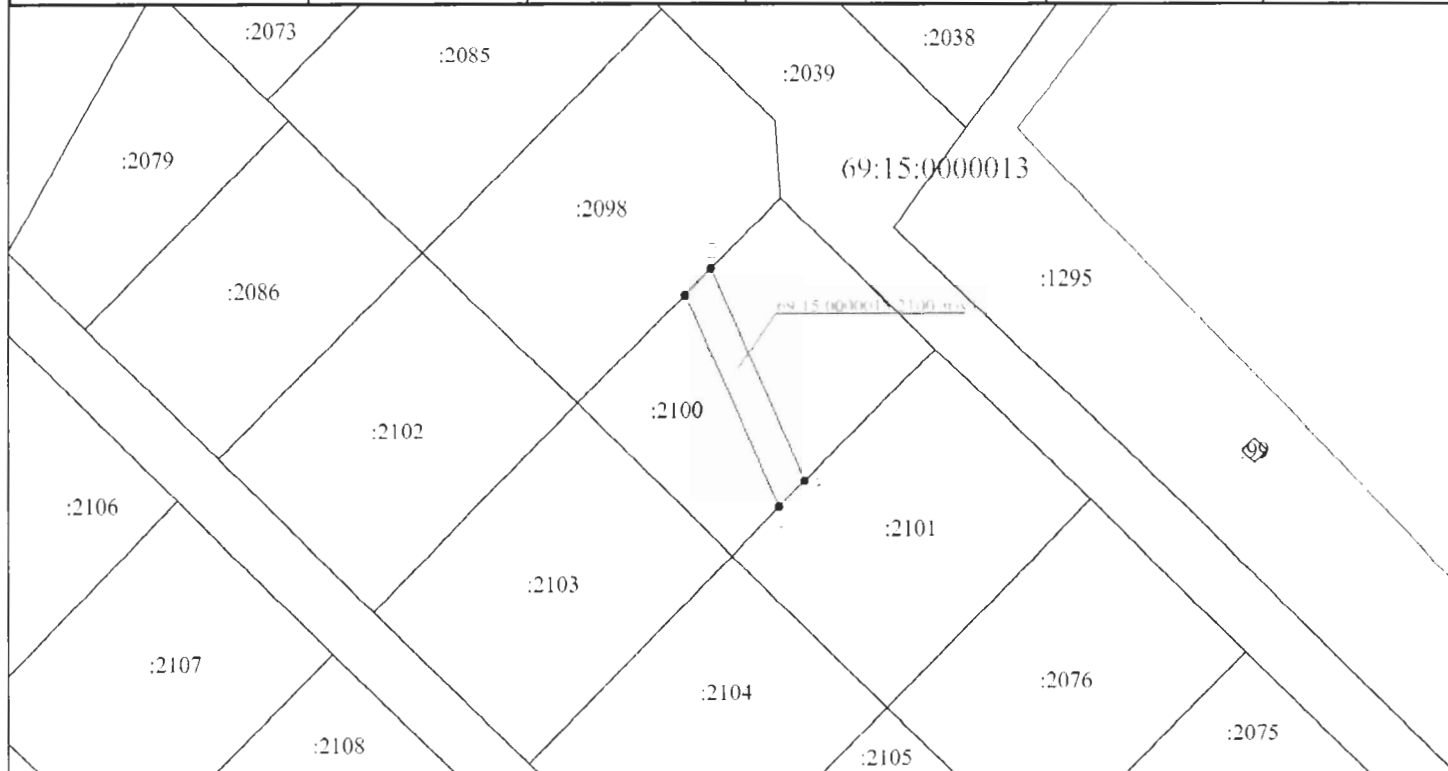

Система координат МСК-69

Масштаб 1:1000

Условные обозначения:

69:15:0000013 - номер кадастрового квартала

— границы кадастрового квартала

— вновь образованная часть границы, сведения о которой достаточны для определения ее местоположения

— существующая часть границы, имеющиеся в ЕГРН сведения о которой достаточны для определения ее местоположения

— существующая часть границы объектов капитального строительства

:506 - обозначение существующих земельных участков и объектов капитального строительства в кадастровом квартале

● - характерная точка границы, сведения о которой позволяют однозначно определить ее положение на местности

— характерная точка границы

— обозначение образуемой части земельного участка

14



Утверждена

Постановлением

(наименование документа об утверждении, включая

Администрации

наименования органов государственной власти или

Конановского района

органов местного самоуправления, принявших


Тверской областирешение об утверждении схемы или подписавших соглашение о перераспределении земельны (участков)
от 17. 08. 2021 N 551

**Схема расположения земельного участка или земельных
участков на кадастровом плане территории**

Условный номер части земельного участка 69:15:0000013:2101/чзу1

Площадь части земельного участка 141 кв.м.

Обозначение характерных точек	Координаты, м	
	X	Y
1	273247.70	2302272.27
2	273251.28	2302275.80
3	273221.69	2302288.74
4	273220.07	2302287.15
5	273224.91	2302282.24
1	273247.70	2302272.27

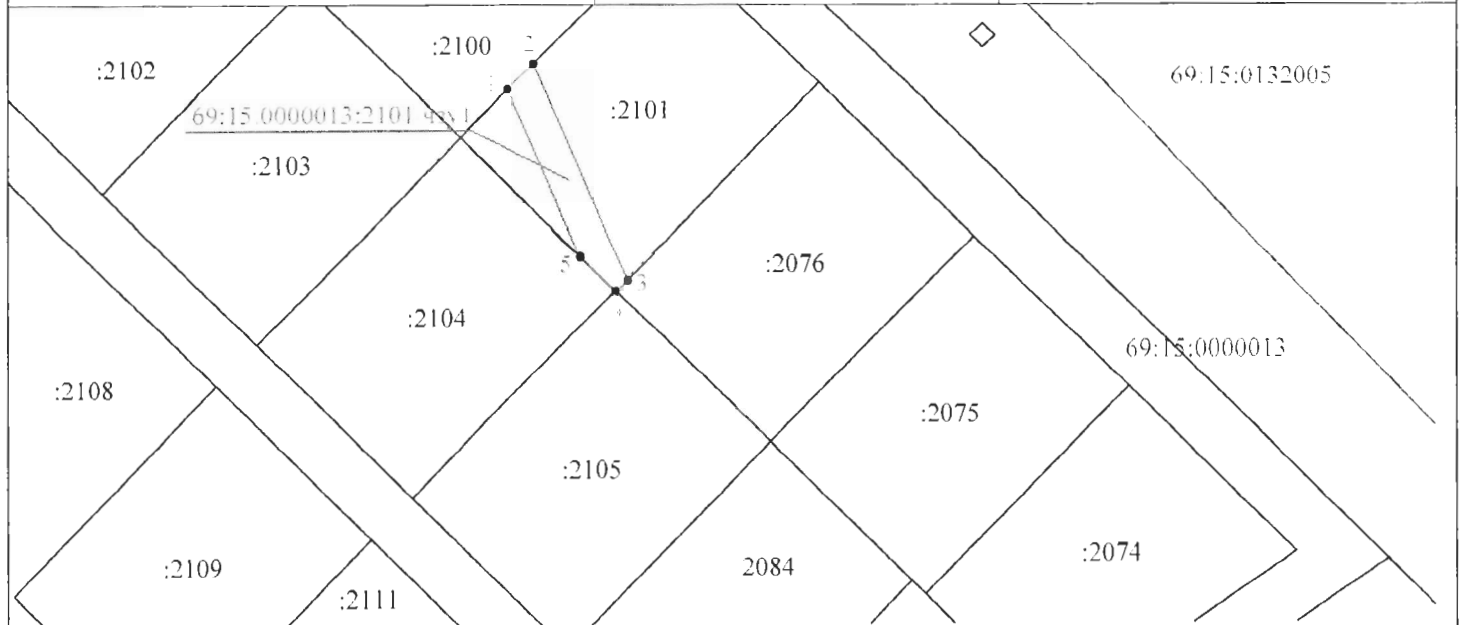

Масштаб 1:1000

Условные обозначения:

69:15:0000013 - номер кадастрового квартала

— границы кадастрового квартала

— вновь образованная часть границы, сведения о которой достаточны для определения ее местоположения

— существующая часть границы, имеющиеся в ЕГРН сведения о которой достаточны для определения ее местоположения

— существующая часть границы объектов капитального строительства

:2084 - обозначение существующих земельных участков и объектов капитального строительства в кадастровом квартале

● - характерная точка границы, сведения о которой позволяют однозначно определить ее положение на местности

- характерная точка границы

- обозначение образуемой части земельного участка



Утверждена

Постановлением

(наименование документа об утверждении, включая

Администрации

(наименования органов государственной власти или

Конановского района

(органов местного самоуправления, принявших


Решение об утверждении схемы или подписавших соглашение о перераспределении земель (участков)от 17.08.2021 N 551

Схема расположения земельного участка или земельных
участков на кадастровом плане территории

Условный номер части земельного участка 69:15:0000013:2104/чзу1

Площадь части земельного участка 10 кв.м.

Обозначение характерных точек	Координаты, м	
	X	Y
1	273218.11	2302285.21
2	273224.91	2302282.24
3	273220.07	2302287.15
1	273218.11	2302285.21

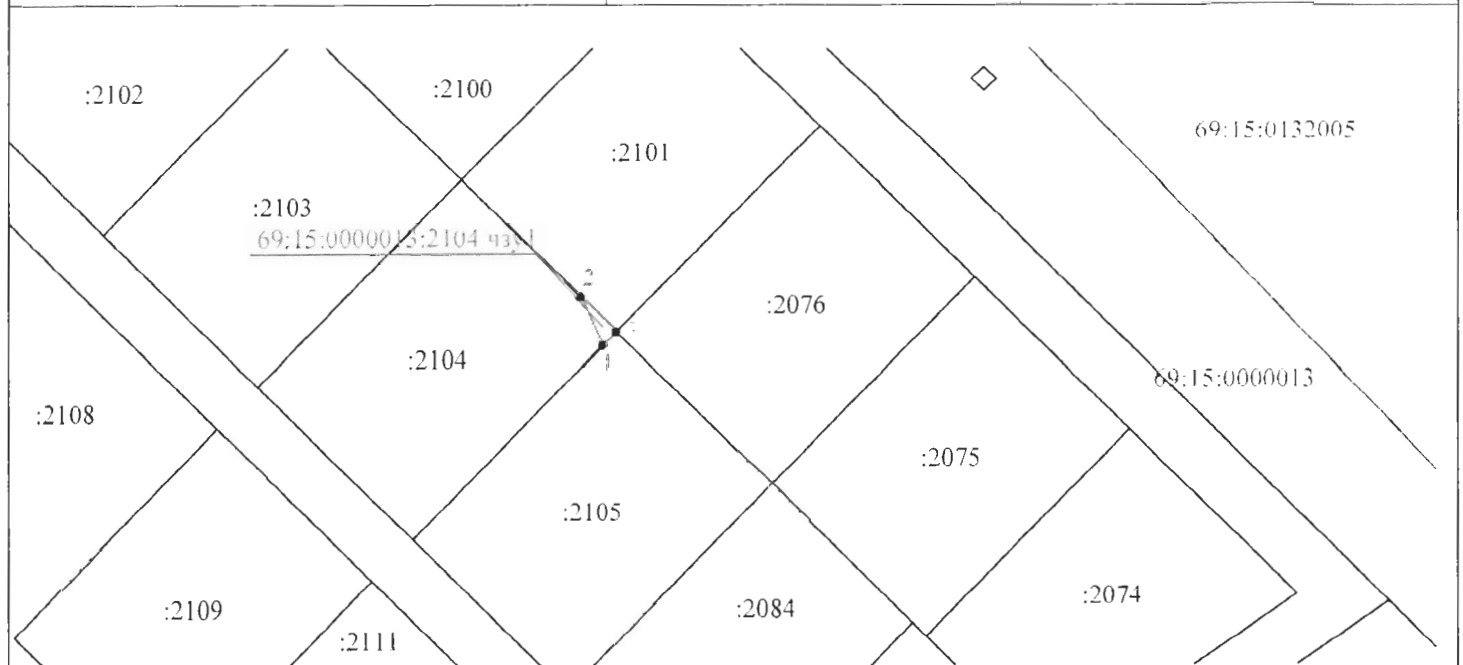

Масштаб 1:1000

Условные обозначения:

69:15:0000013 - номер кадастрового квартала

— границы кадастрового квартала

— вновь образованная часть границы, сведения о которой достаточны для определения ее местоположения

— существующая часть границы, имеющиеся в ЕГРН сведения о которой достаточны для определения ее местоположения

— существующая часть границы объектов капитального строительства

:2084 - обозначение существующих земельных участков и объектов капитального строительства в кадастровом квартале

● - характерная точка границы, сведения о которой позволяют однозначно определить ее положение на местности

: - характерная точка границы

- обозначение образуемой части земельного участка

Приложение 16



Утверждена

Постановлением

(наименование документа утверждения, включая

Администрации

наименования органов государственной власти или

Конановского района

органов местного самоуправления, принявших

Тверской области

решение об утверждении схемы или подписавших соглашение о перераспределении земель (участков)


от 17.08.2021 N 551

Схема расположения земельного участка или земельных
участков на кадастровом плане территории

Условный номер части земельного участка 69:15:0000013:2105/чзх1

Площадь части земельного участка 144 кв.м.

Обозначение характерных точек	Координаты, м	
	X	Y
1	273218.11	2302285.21
2	273220.07	2302287.15
3	273216.09	2302291.20
4	273192.10	2302301.69
5	273188.52	2302298.16
1	273218.11	2302285.21

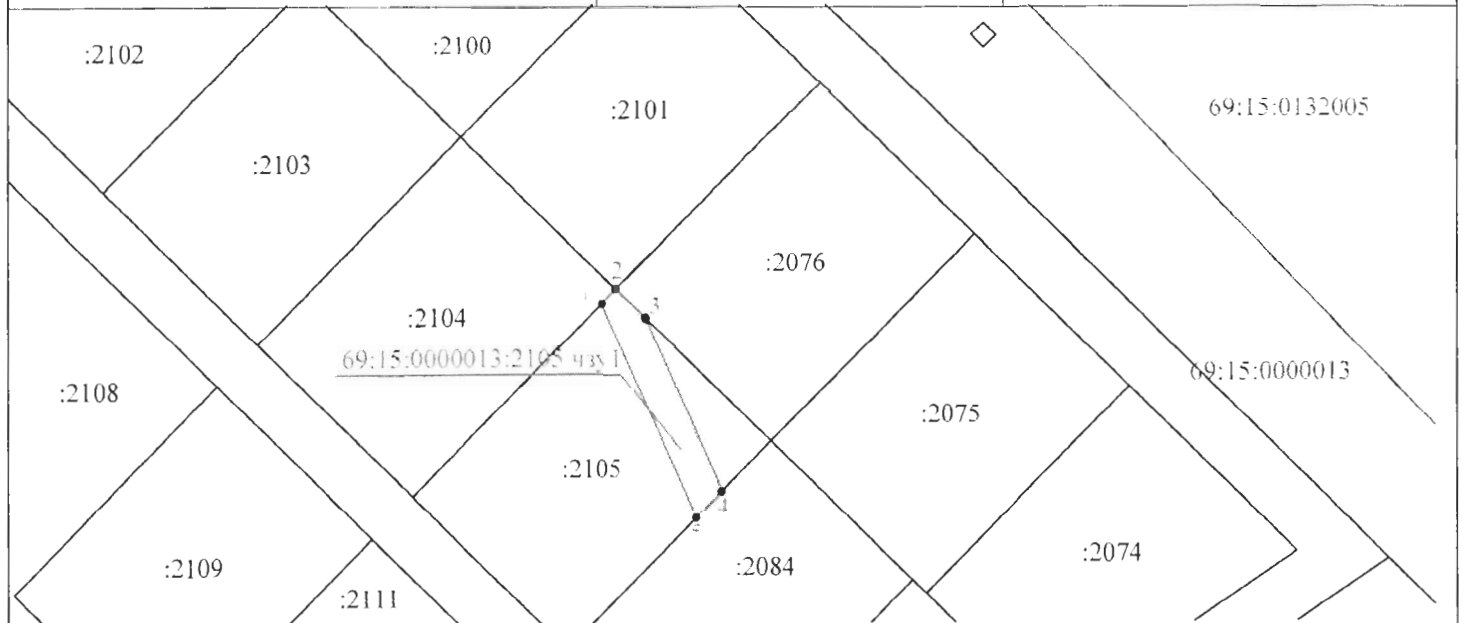

Масштаб 1:1000

Условные обозначения:

69:15:0000013 - номер кадастрового квартала

— границы кадастрового квартала

— вновь образованная часть границы, сведения о которой достаточны для определения ее местоположения

— существующая часть границы, имеющиеся в ЕГРН сведения о которой достаточны для определения ее местоположения

— существующая часть границы объектов капитального строительства

:2084 - обозначение существующих земельных участков и объектов капитального строительства в кадастровом квартале

• - характерная точка границы, сведения о которой позволяют однозначно определить ее положение на местности

• - характерная точка границы

13 21 - обозначение образуемой части земельного участка

17

Приложение 14

Утверждена

Постановлением

(наименование документа об утверждении, включая

Администрации

наименования органов государственной власти или

Конаковского района

органов местного самоуправления, принявших

Тверской области

решение об утверждении схемы или подписавших соглашение о перераспределении земельных участков


от 17.08.2021 N 551

Схема расположения земельного участка или земельных участков на кадастровом плане территории

Условный номер части земельного участка 69:15:0000013:2131/чзу1

Площадь части земельного участка 74 м²

Обозначение характерных точек	Координаты, м		Обозначение характерных точек	Координаты, м	
	X	Y		X	Y
1	273392.87	2302208.74	4	273384.45	2302212.43
2	273396.45	2302212.27	1	273392.87	2302208.74
3	273375.65	2302221.38			

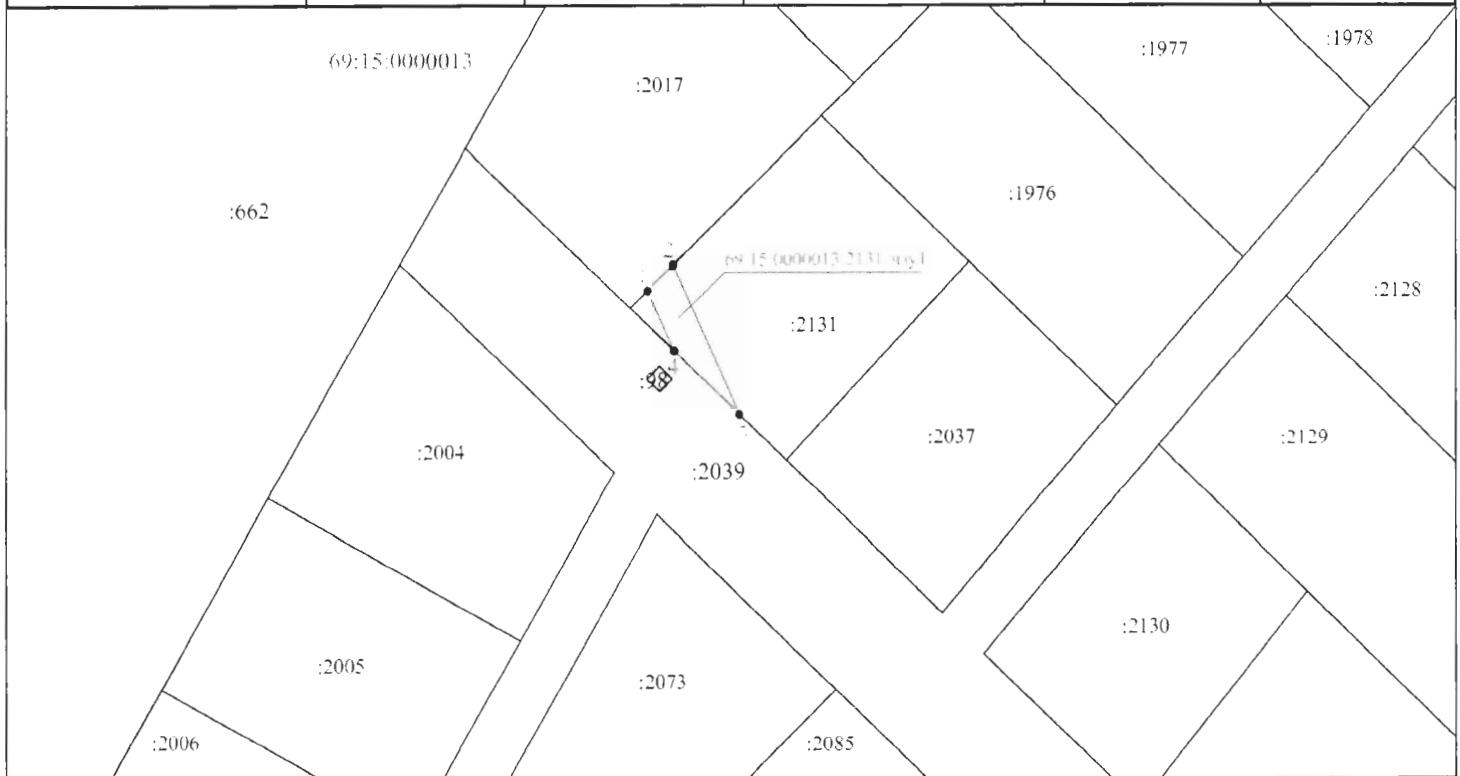

Система координат МСК-69

Масштаб 1:1000

Условные обозначения:

- 69:15:0000013 - номер кадастрового квартала
- - границы кадастрового квартала
- - вновь образованная часть границы, сведения о которой достаточны для определения ее местоположения
- - существующая часть границы, имеющиеся в ЕГРН сведения о которой достаточны для определения ее местоположения
- - существующая часть границы объектов капитального строительства
- :506 - обозначение существующих земельных участков и объектов капитального строительства в кадастровом квартале
- - характерная точка границы, сведения о которой позволяют однозначно определить ее положение на местности
- - характерная точка границы
- - обозначение образуемой части земельного участка

18